


大ホールレイアウト図 固定(スクール)型

168名 286㎡(12.8×22.4)

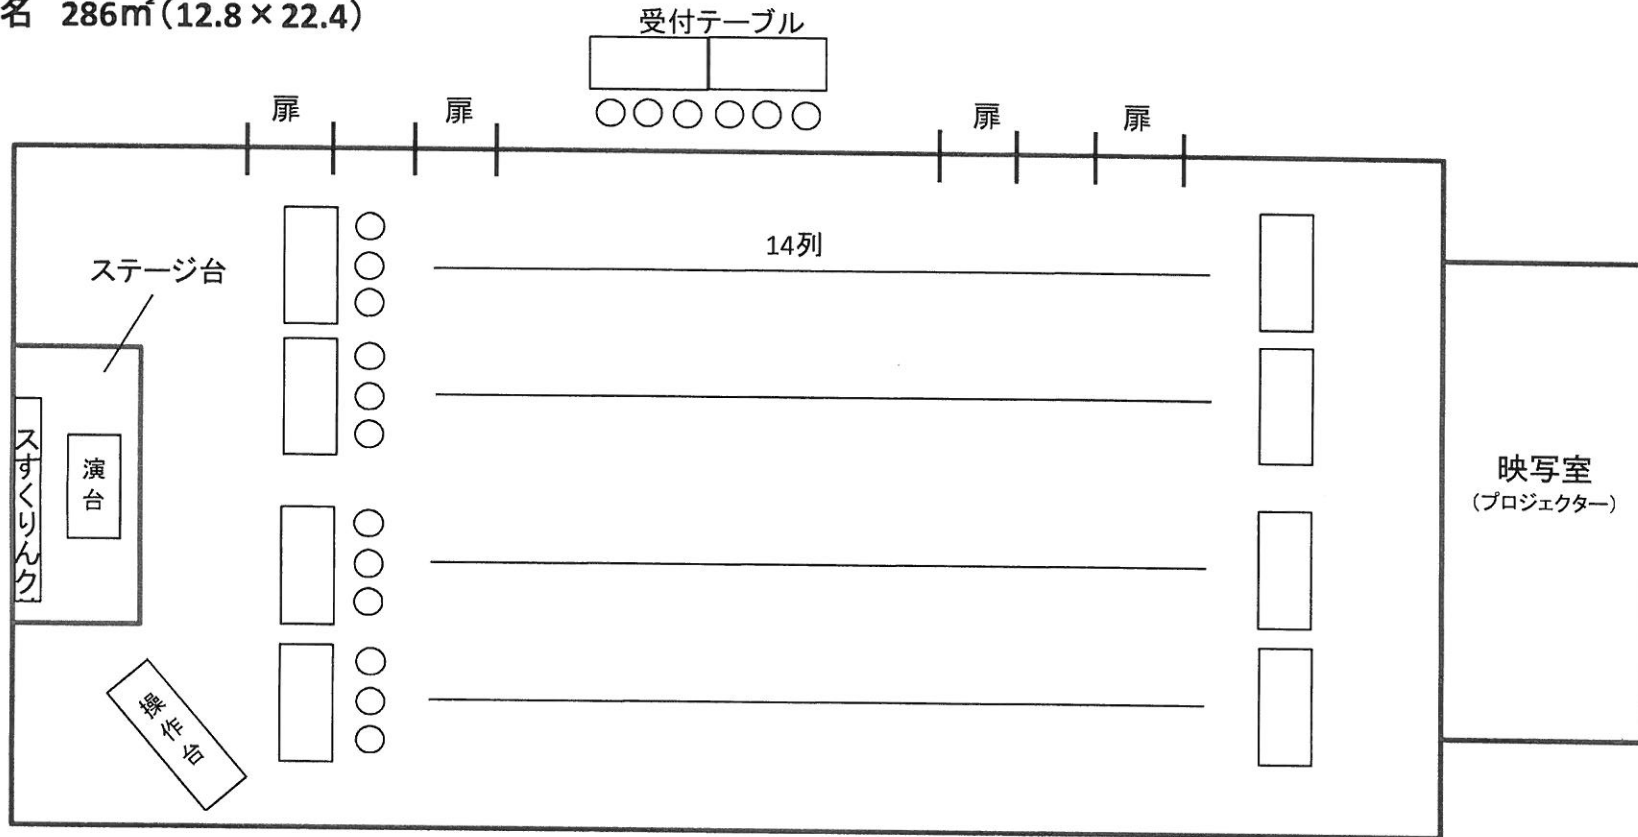

*レイアウト変更は別途設営料43.2000円(税込)が必要になります。

使用設備(無料)

プロジェクター : 1台	スクリーン(H1850xW4800) : 1台
ワイヤレスマイク(2本) 有線マイク(2本) 卓上マイクスタンド(2台) 自立式マイクスタンド(2台)	