


大ホールレイアウト図 固定（スクール）型

168名 286㎡（12.8×22.4）

受付テーブル

※ご利用の際は外に出して下さい

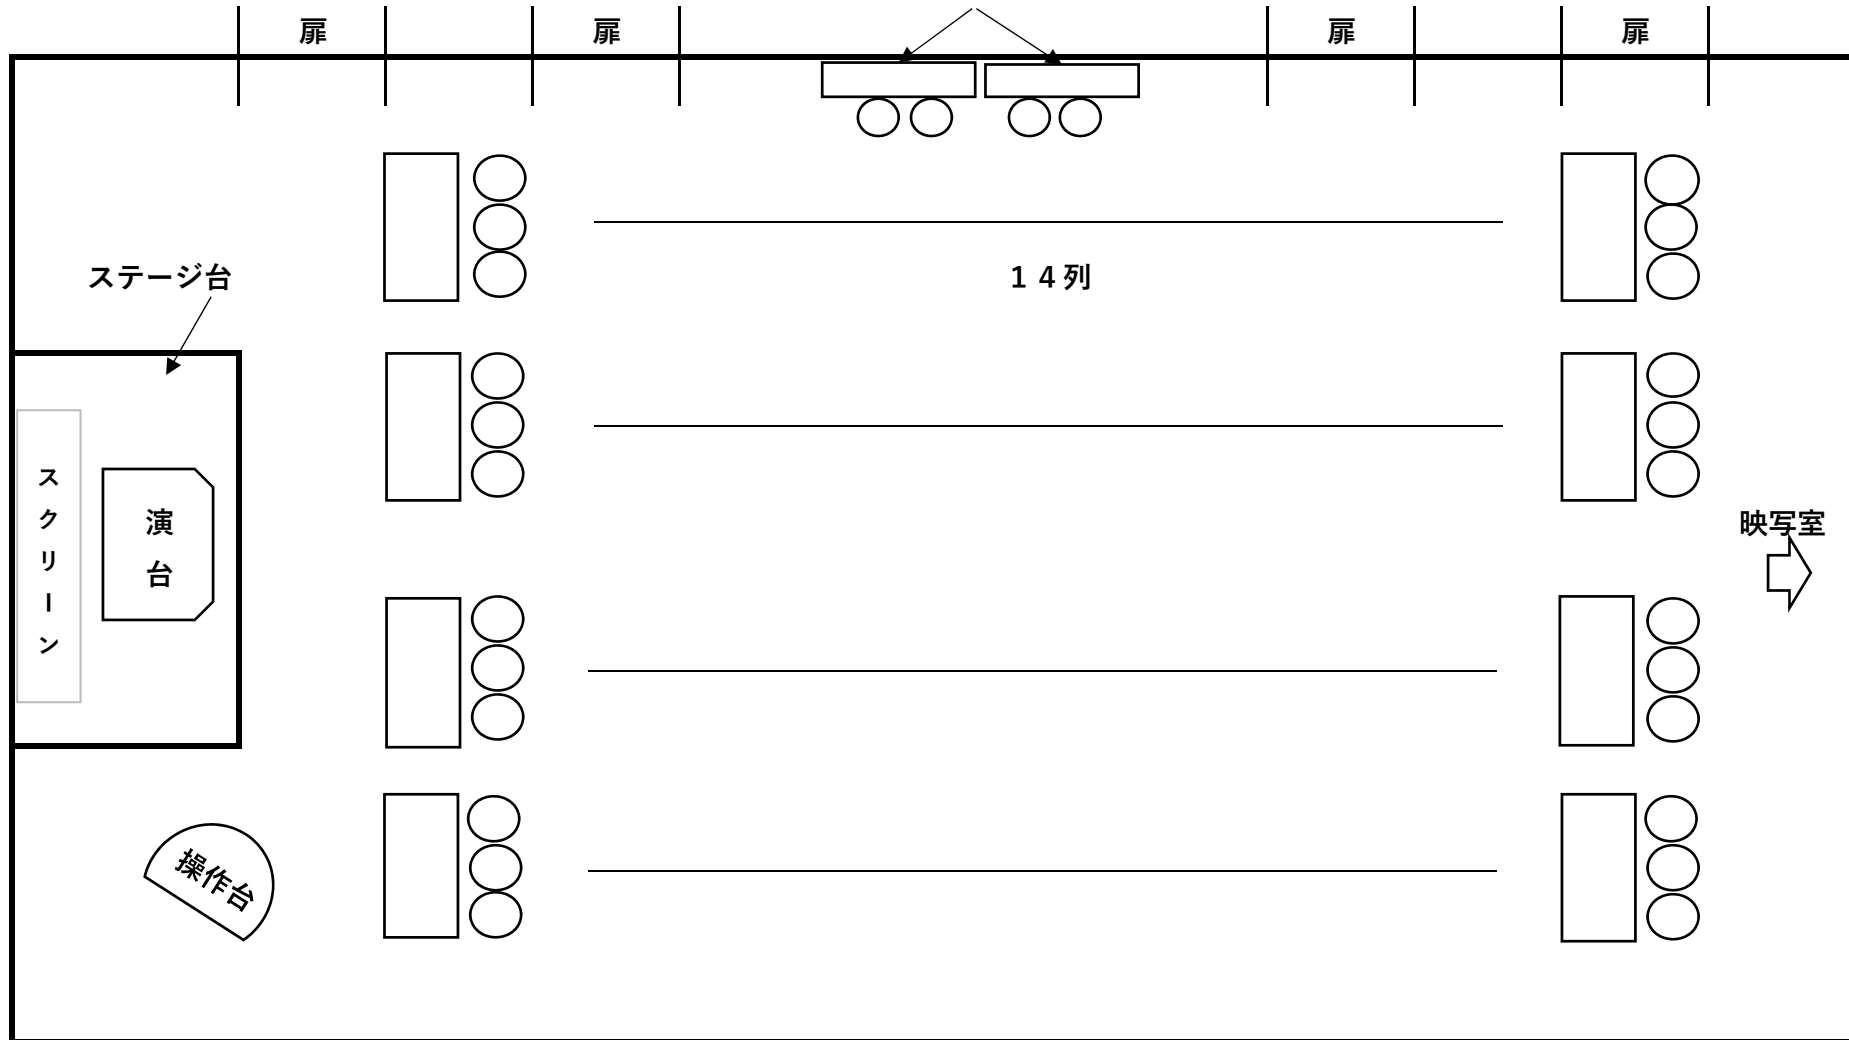

スクリーンサイズ：H1850×W4800

机サイズ：H600×W1800

※レイアウト変更は別途設営料(40,000円/税抜)が必要になります。